


LEGENDA MIESTNOSTÍ RD A, C, F 1. NP

ČÍSLO	MIESTNOSŤ	M ²
1.01C	VSTUP	6,65
1.02C	WC	2,26
1.03C	TECHNICKÁ MIESTNOSŤ	1,84
1.04C	HLAVNÝ OBYTNÝ PRIESTOR	27,26
1.05C	KUCHYŇA	14,26
1.06C	ŠPAJZA	2,76
1.07C	SCHODISKOVÝ PRIESTOR	4,7
ÚŽITKOVÁ PLOCHA RD C 1. NP		59,73
CELKOVÁ ÚŽITKOVÁ PLOCHA RD C		117,35
-	TERASA	9,75m ²

PÔDORYS 1. NP RD-A, RD-C, RD-F

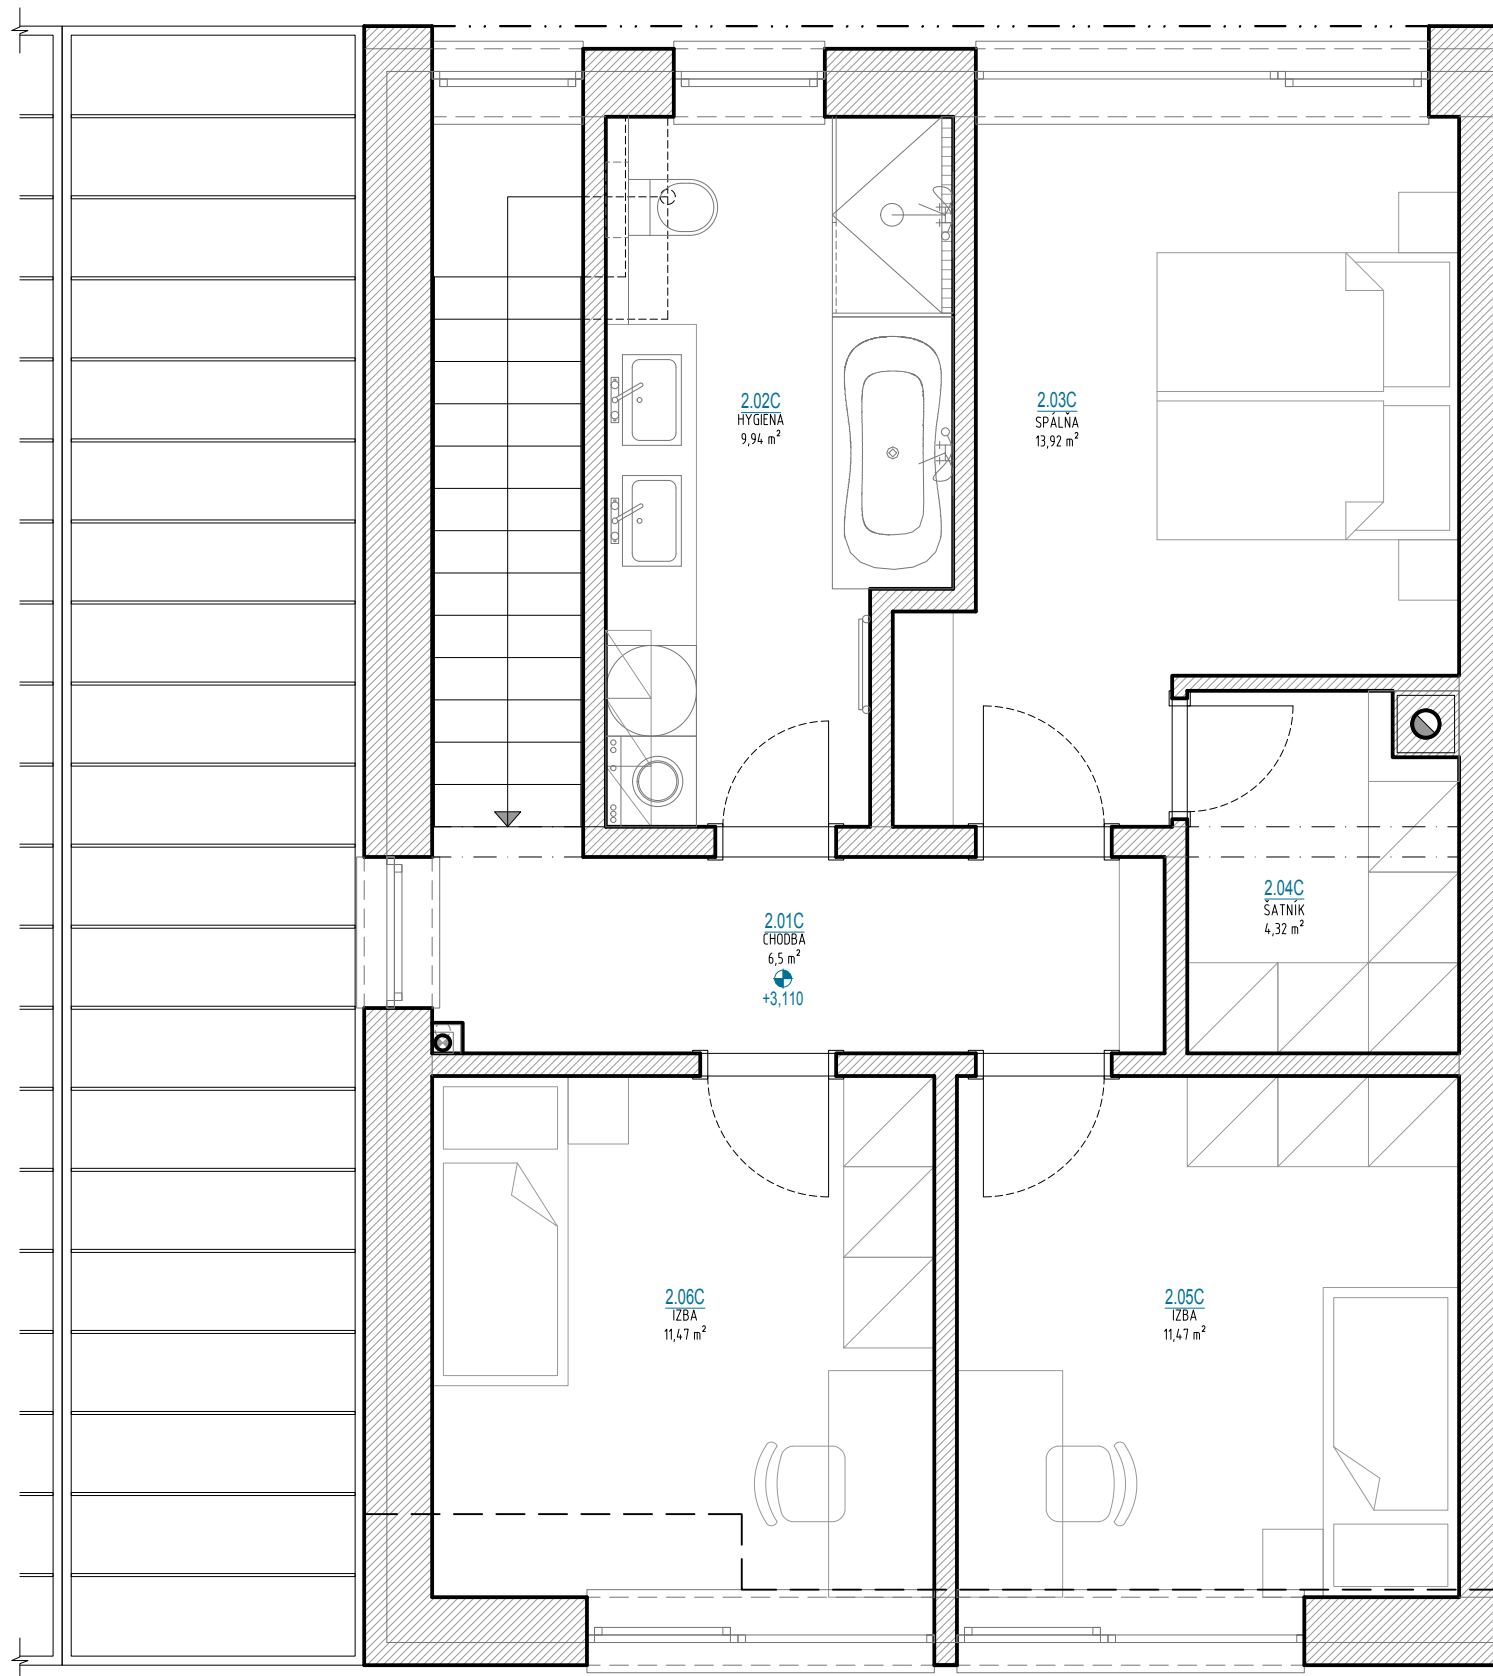

**LEGENDA MIESTNOSTÍ
RD A, C, F 2. NP**

ČÍSLO	MIESTNOSŤ	M ²
2.01C	CHODBA	6,5
2.02C	HYGIENA	9,94
2.03C	SPÁLŇA	13,92
2.04C	ŠATNÍK	4,32
2.05C	IZBA	11,47
2.06C	IZBA	11,47
ÚŽITKOVÁ PLOCHA RD C 2. NP		57,62
CELKOVÁ ÚŽITKOVÁ PLOCHA RD C		117,35

PÔDORYS 2. NP
RD-A, RD-C, RD-F