


LEGENDA MIESTNOSTÍ RD D 1. NP

ČÍSLO	MIESTNOSŤ	M ²
1.01D	VSTUP	8,58
1.02D	TECHNICKÁ MIESTNOSŤ	3,04
1.03D	HLAVNÝ OBYTNÝ PRIESTOR	27,26
1.04D	KUCHYŇA	14,26
1.05D	ŠPAJZA	1,98
1.06D	SCHODISKOVÝ PRIESTOR	4,7
ÚŽITKOVÁ PLOCHA RD D 1. NP		59,82
CELKOVÁ ÚŽITKOVÁ PLOCHA RD D		117,44
-	TERASA	9,75m ²

PÔDORYS 1. NP RD-D

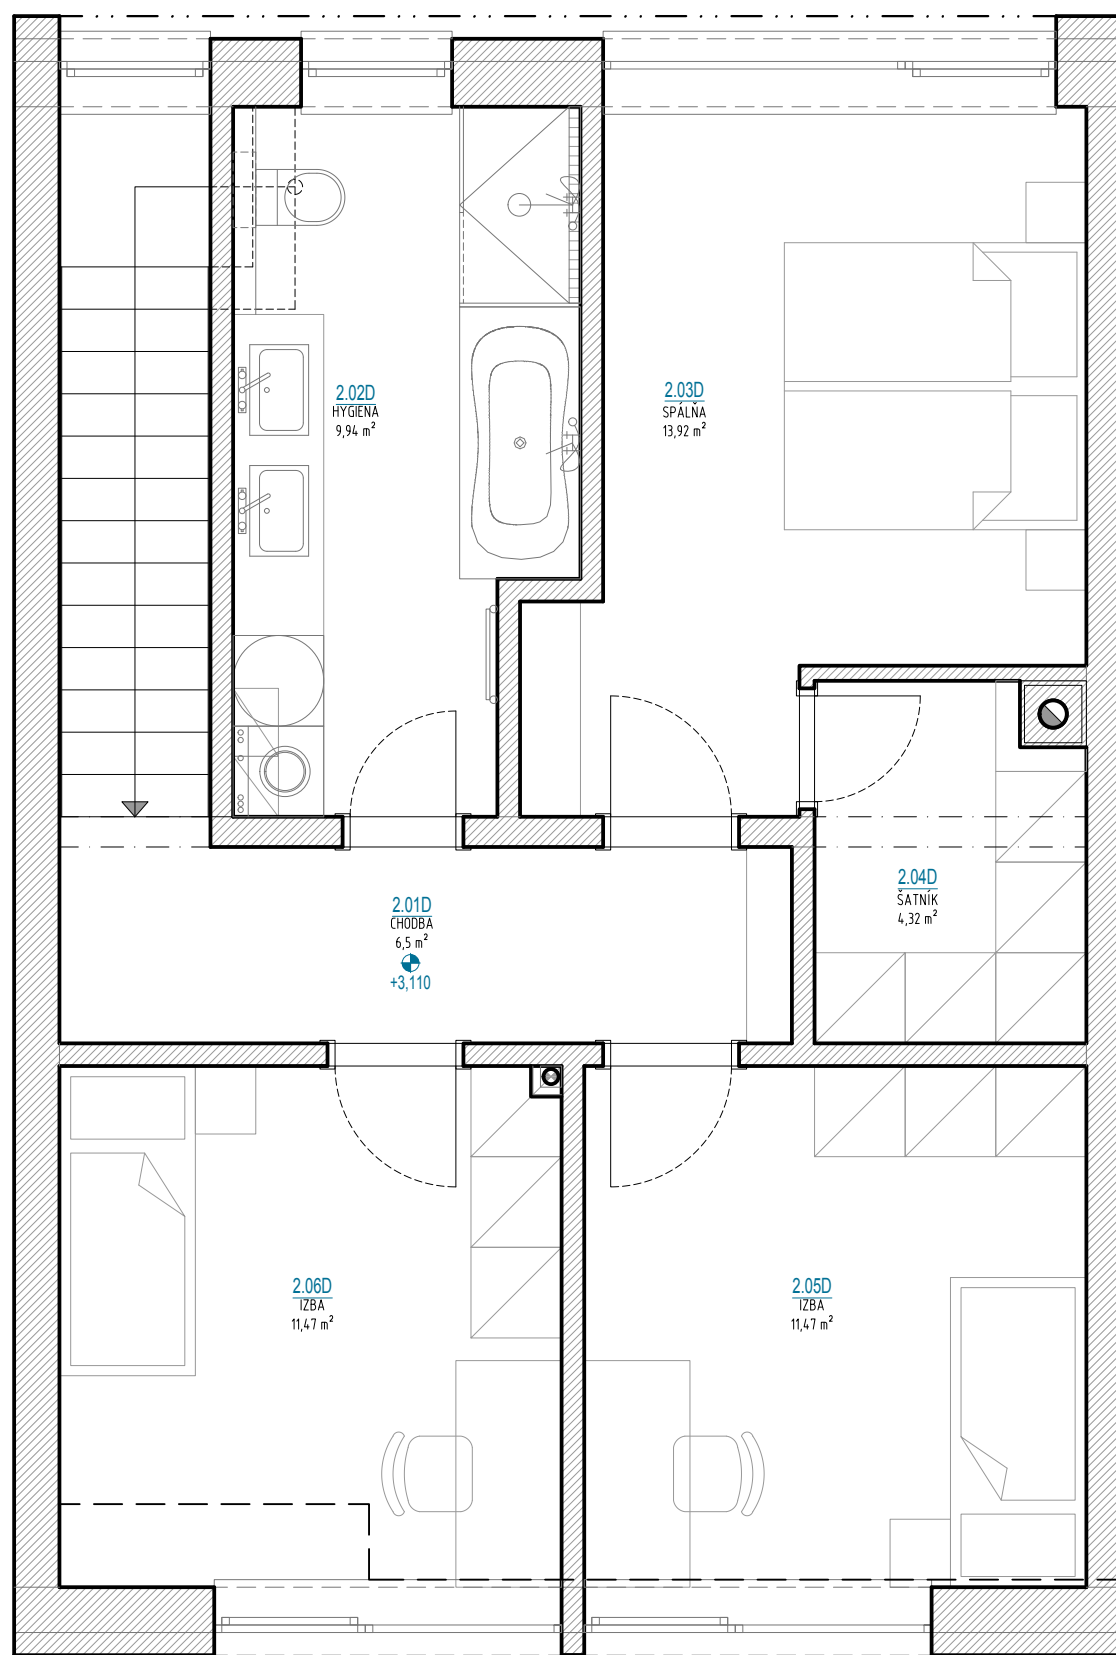

**LEGENDA MIESTNOSTÍ
RD D 2. NP**

ČÍSLO	MIESTNOSŤ	M ²
2.01D	CHODBA	6,5
2.02D	HYGIENA	9,94
2.03D	SPÁLŇA	13,92
2.04D	ŠATNÍK	4,32
2.05D	IZBA	11,47
2.06D	IZBA	11,47
ÚŽITKOVÁ PLOCHA RD D 2. NP		57,62
CELKOVÁ ÚŽITKOVÁ PLOCHA RD D		117,44